


## 施設概要

### 1 施設配置図

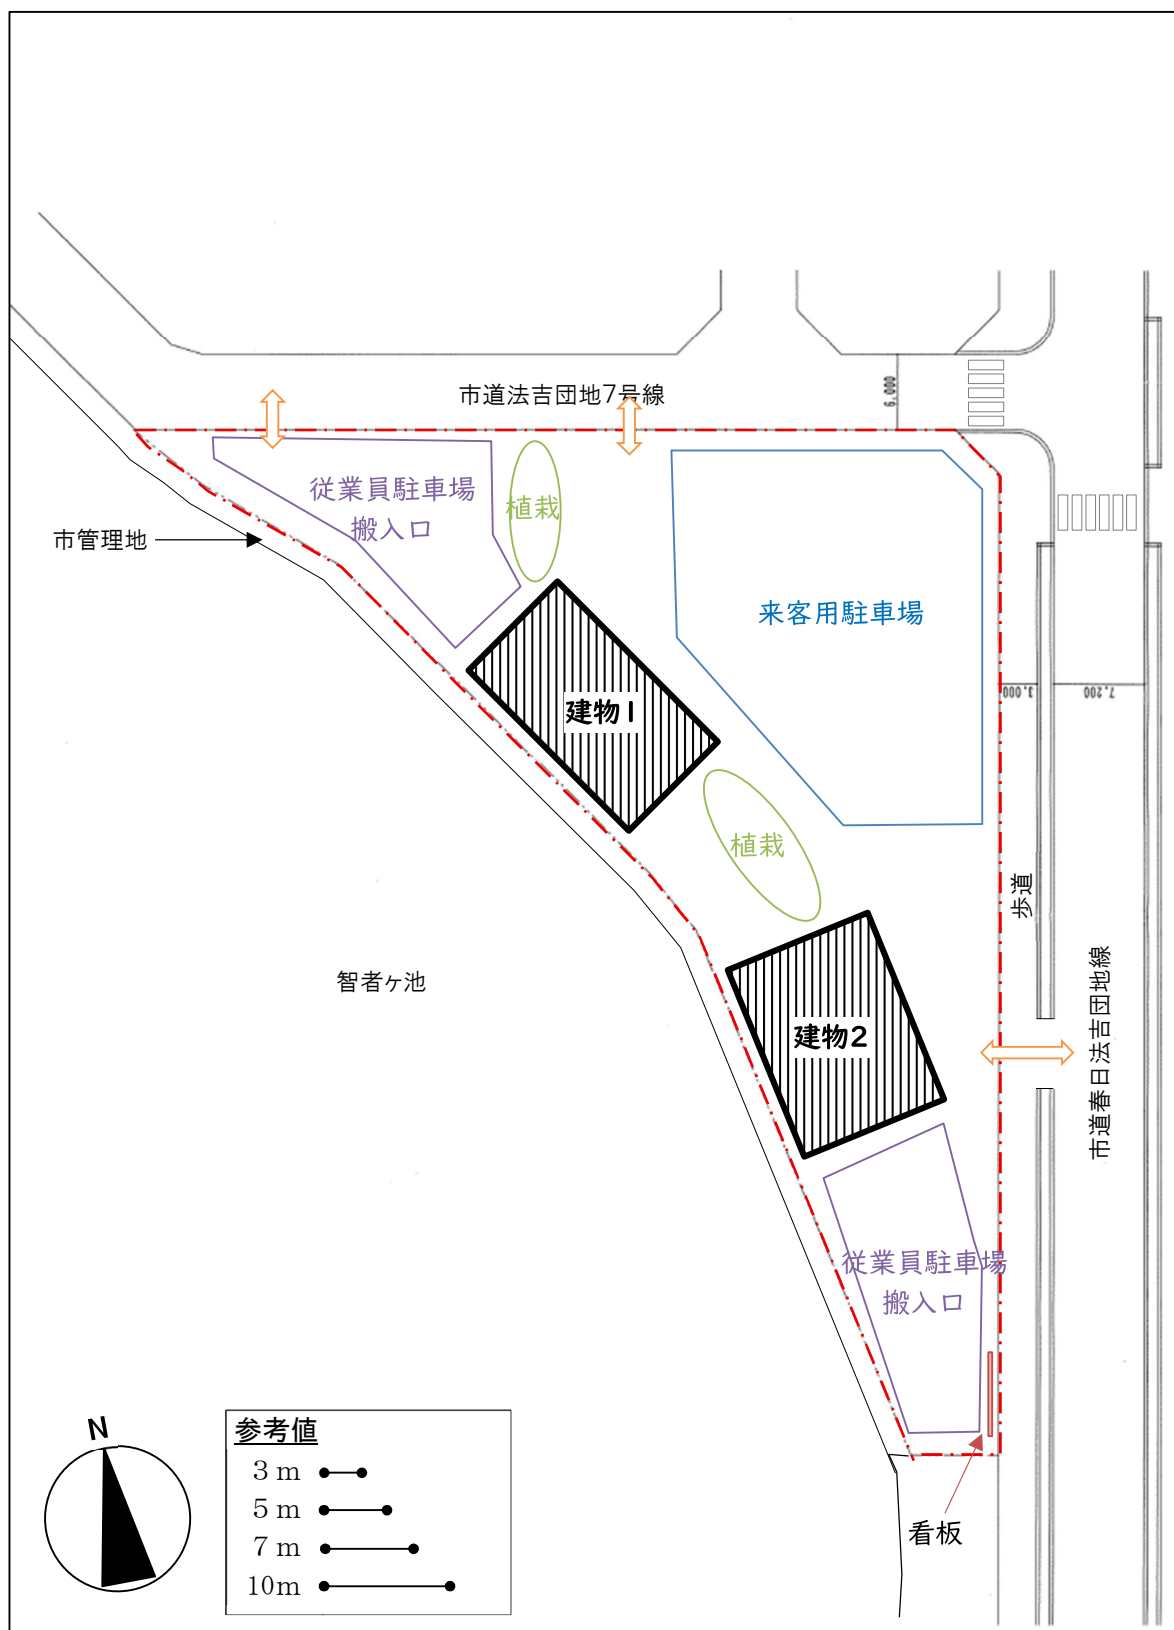

注1 縮尺は参考値を基に調整すること。

2 建物、駐車場、敷地出入口、看板、植栽等を記載すること。

## 2 建物諸元

## 《建物1》

用途	飲食店
構造	軽量鉄骨造
階数	平屋建て
建築面積	180.00㎡
延床面積	180.00㎡
主な外装仕上材	屋根:ガルバリウム鋼板葺き、外壁:窯業系サイディング張り
備考	

## 《建物2》

用途	日用雑貨販売店
構造	木造
階数	平屋建て
建築面積	192.00㎡
延床面積	192.00㎡
主な外装仕上材	屋根:瓦葺き、外壁:杉板張り
備考	

- 注1 建物が3棟以上の場合は、適宜、表を追加すること。
- 2 複数のページとなる場合には、各紙下部にページ数及び総ページ数を示すこと。
- 3 記載に当たっては、記入例を参照すること。